


Схема расположения земельных участков,
отчуждаемых объектов недвижимого имущества,
предлагаемых инвесторам
для создания объектов придорожного сервиса
в придорожной полосе автомобильной дороги
М-8/Е-95 гр.РФ (Езерище) - Витебск - Гомель - гр.Украины (Новая Гута)
на территории Городокского района Витебской области

вблизи д.Заборье Пальминского сельсовета

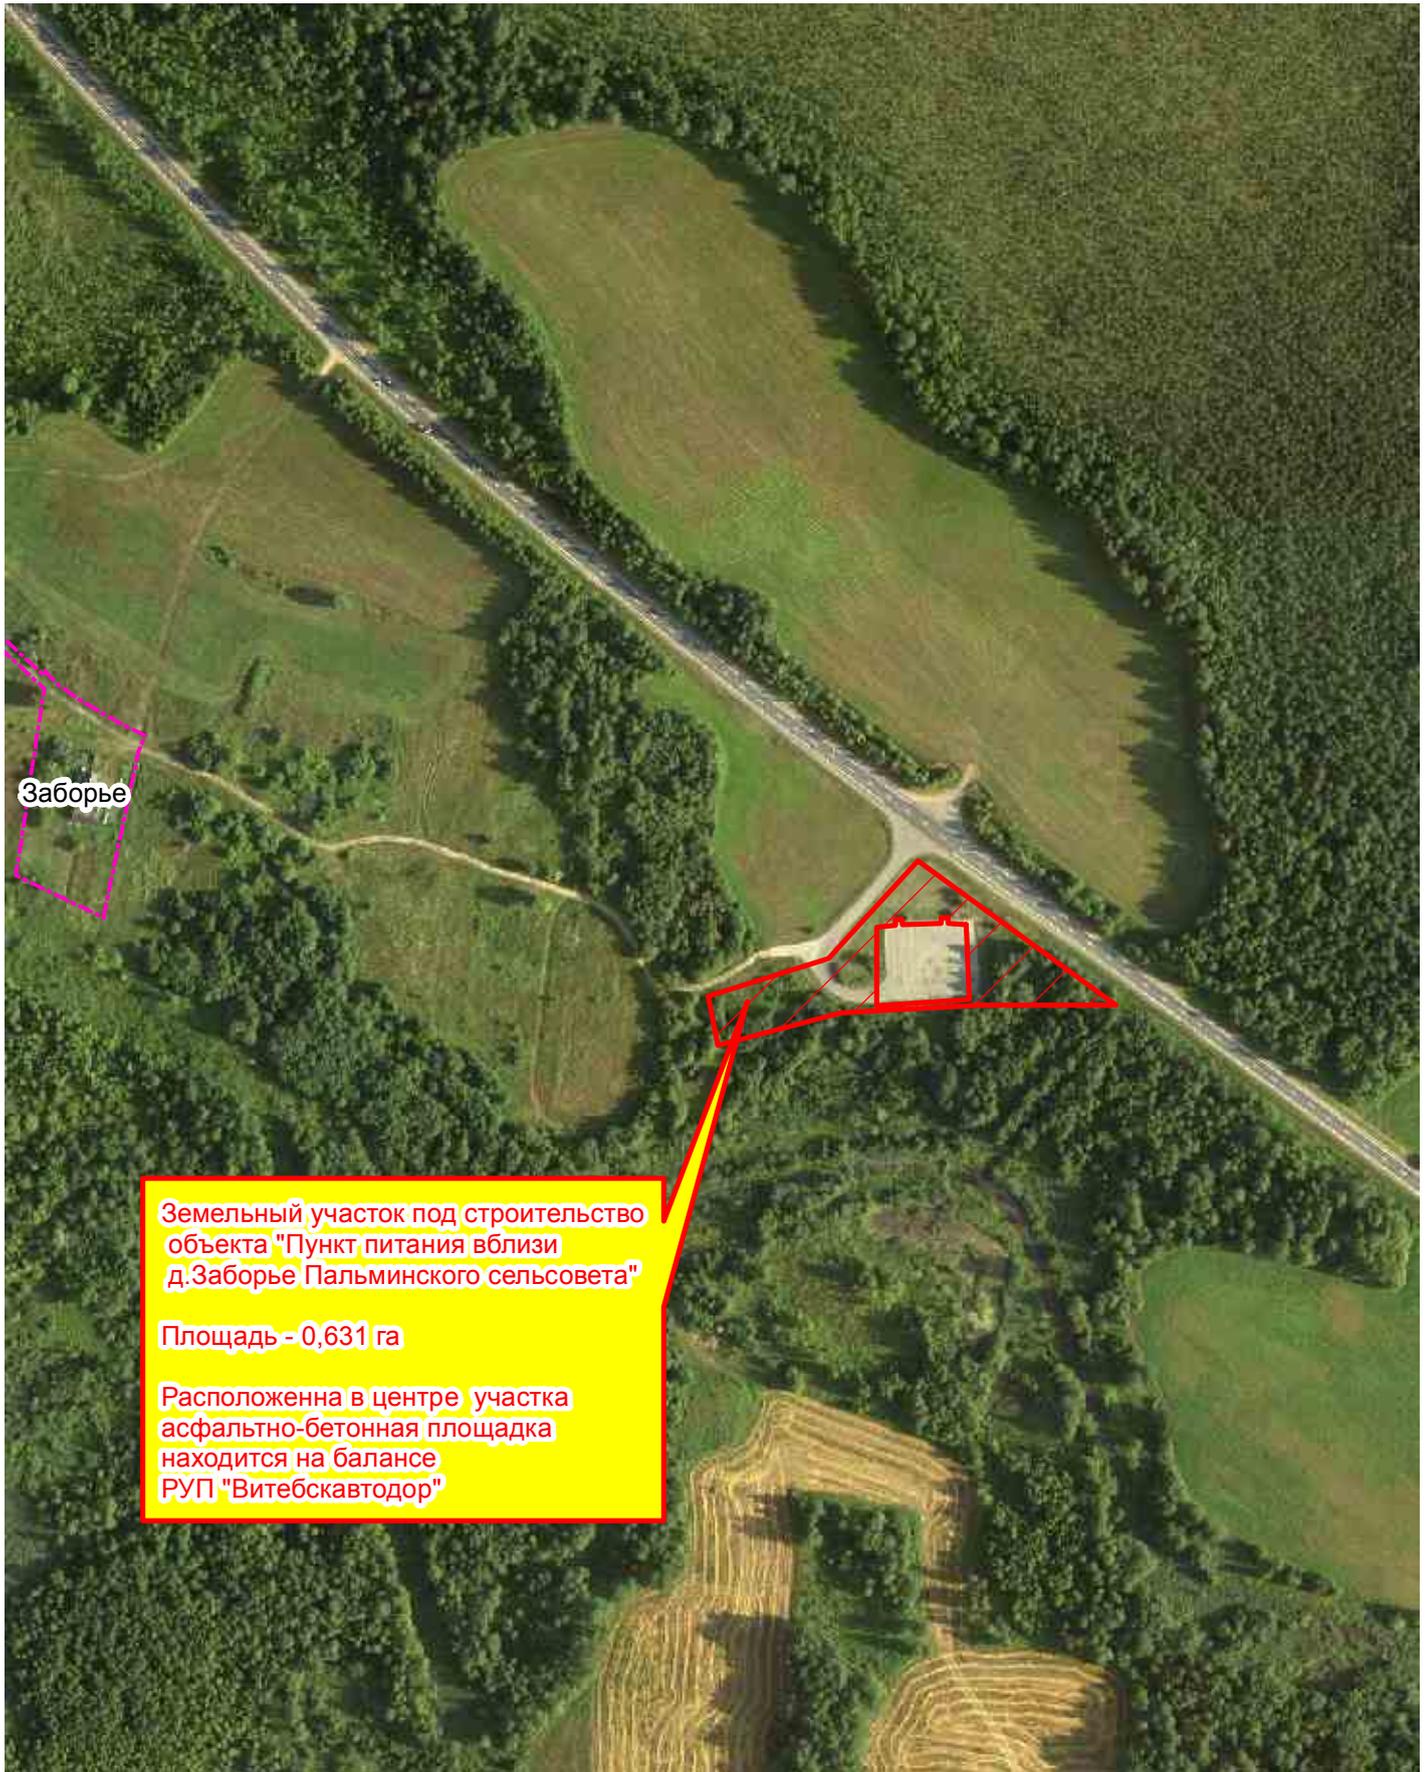

Заборье

Земельный участок под строительство
объекта "Пункт питания вблизи
д.Заборье Пальминского сельсовета"

Площадь - 0,631 га

Расположена в центре участка
асфальтно-бетонная площадка
находится на балансе
РУП "Витебскавтодор"